


房屋分户平面图

14140507500037

丘号		结构	钢筋混凝土	套内建筑面积(m ²)	64.61
幢号		层数	11	共有分摊面积(m ²)	
户号	8B房	层次	8	建筑面积(m ²)	
座落	佛山市南海区罗村街道乐安同乐二路2号同乐花园同庆楼				

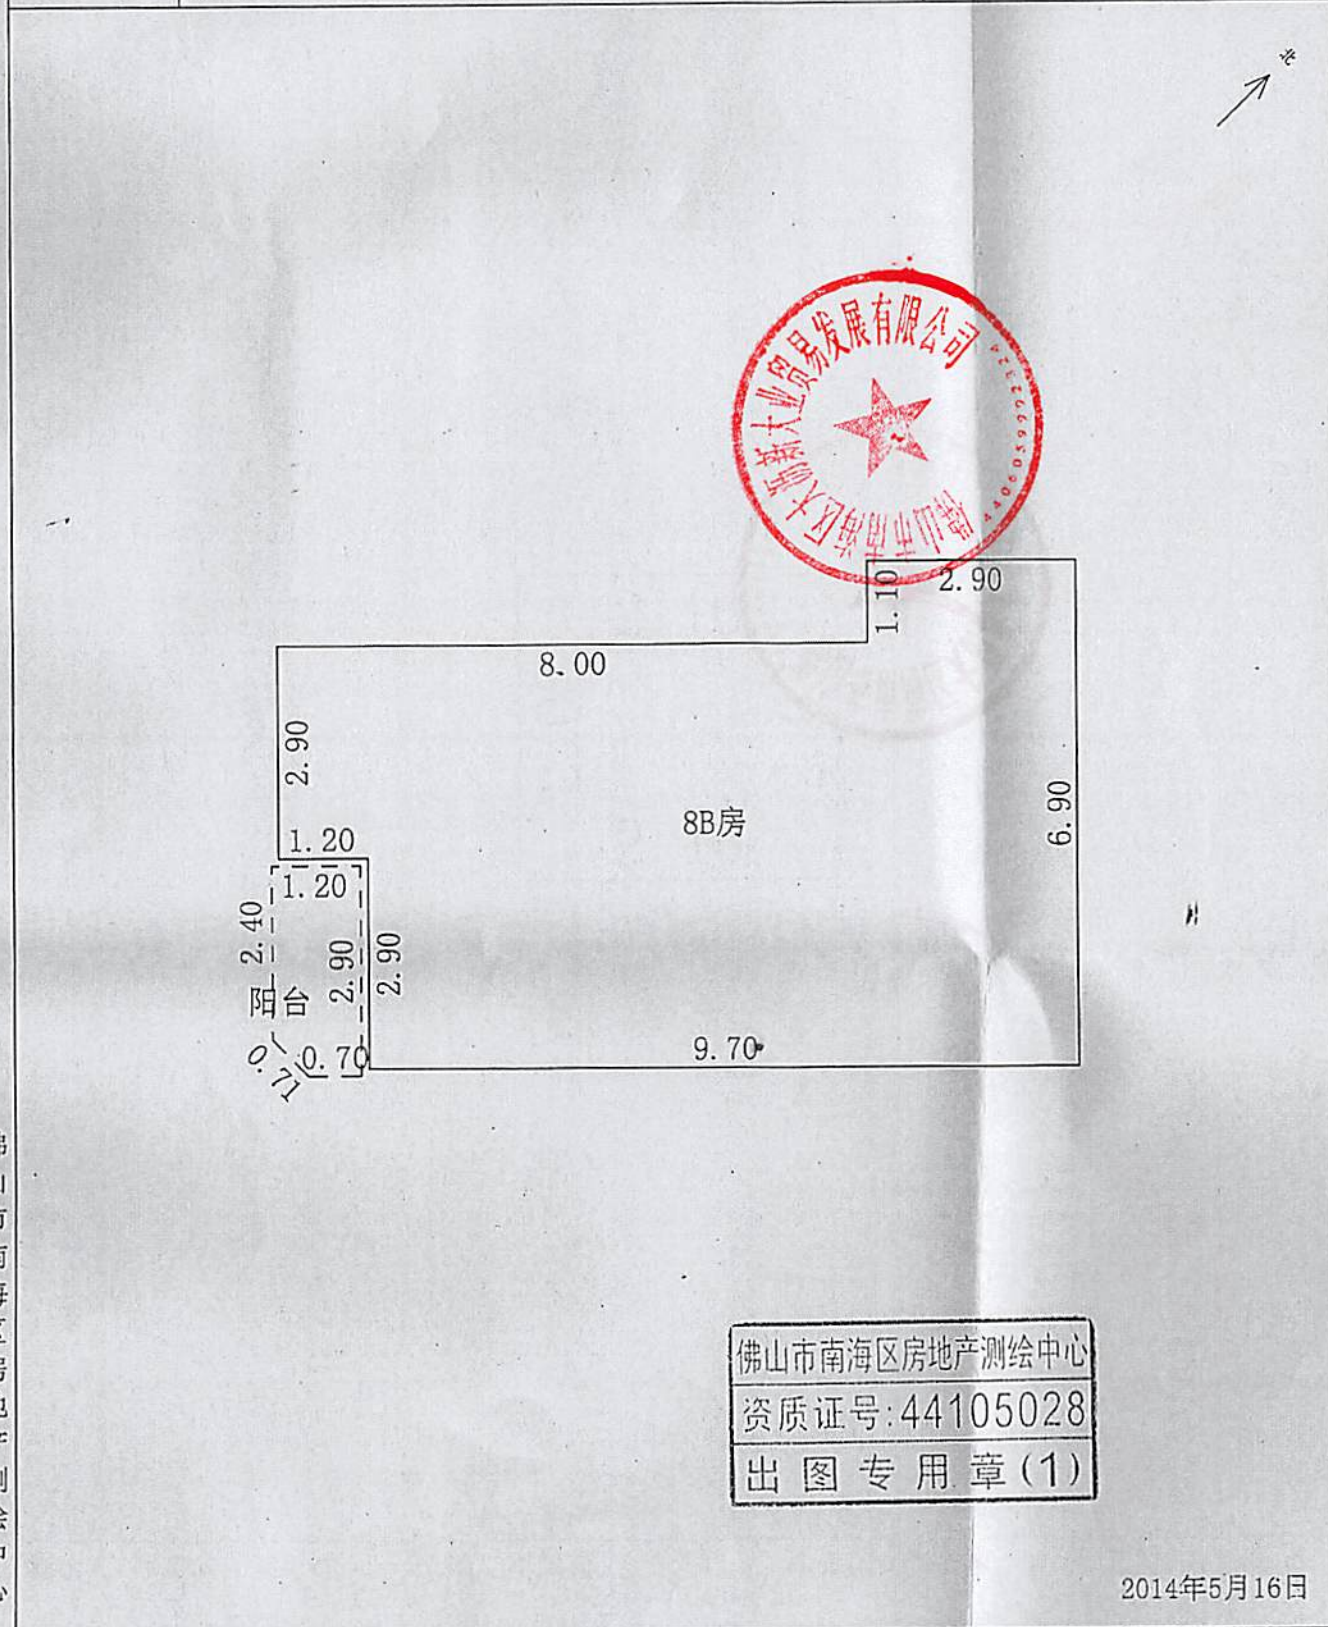

佛山市南海区房地产测绘中心
 资质证书号:44105028
 出图专用章(1)


2014年5月16日

佛山市南海区房地产测绘中心

房屋分户平面图

14140507500011

幢号		结构	钢筋混凝土	套内建筑面积(m ²)	4.49
户号	8B单车房	层数	11	共有分摊面积(m ²)	
座落	佛山市南海区罗村街道乐安同乐二路2号同乐花园同庆楼				

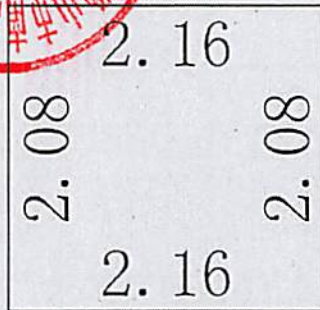

8B单车房

佛山市南海区房地产测绘中心
 资质证书号:44105028
 出图专用章(1)

2014年5月16日

佛山市南海区房地产测绘中心