




# 房屋分户平面图

14140507500049

丘号		结构	钢筋混凝土	套内建筑面积(m <sup>2</sup> )	64.61
幢号		层数	11	共有分摊面积(m <sup>2</sup> )	
户号	9F房	层次	9	建筑面积(m <sup>2</sup> )	
座落	佛山市南海区罗村街道乐安同乐二路2号同乐花园同庆楼				

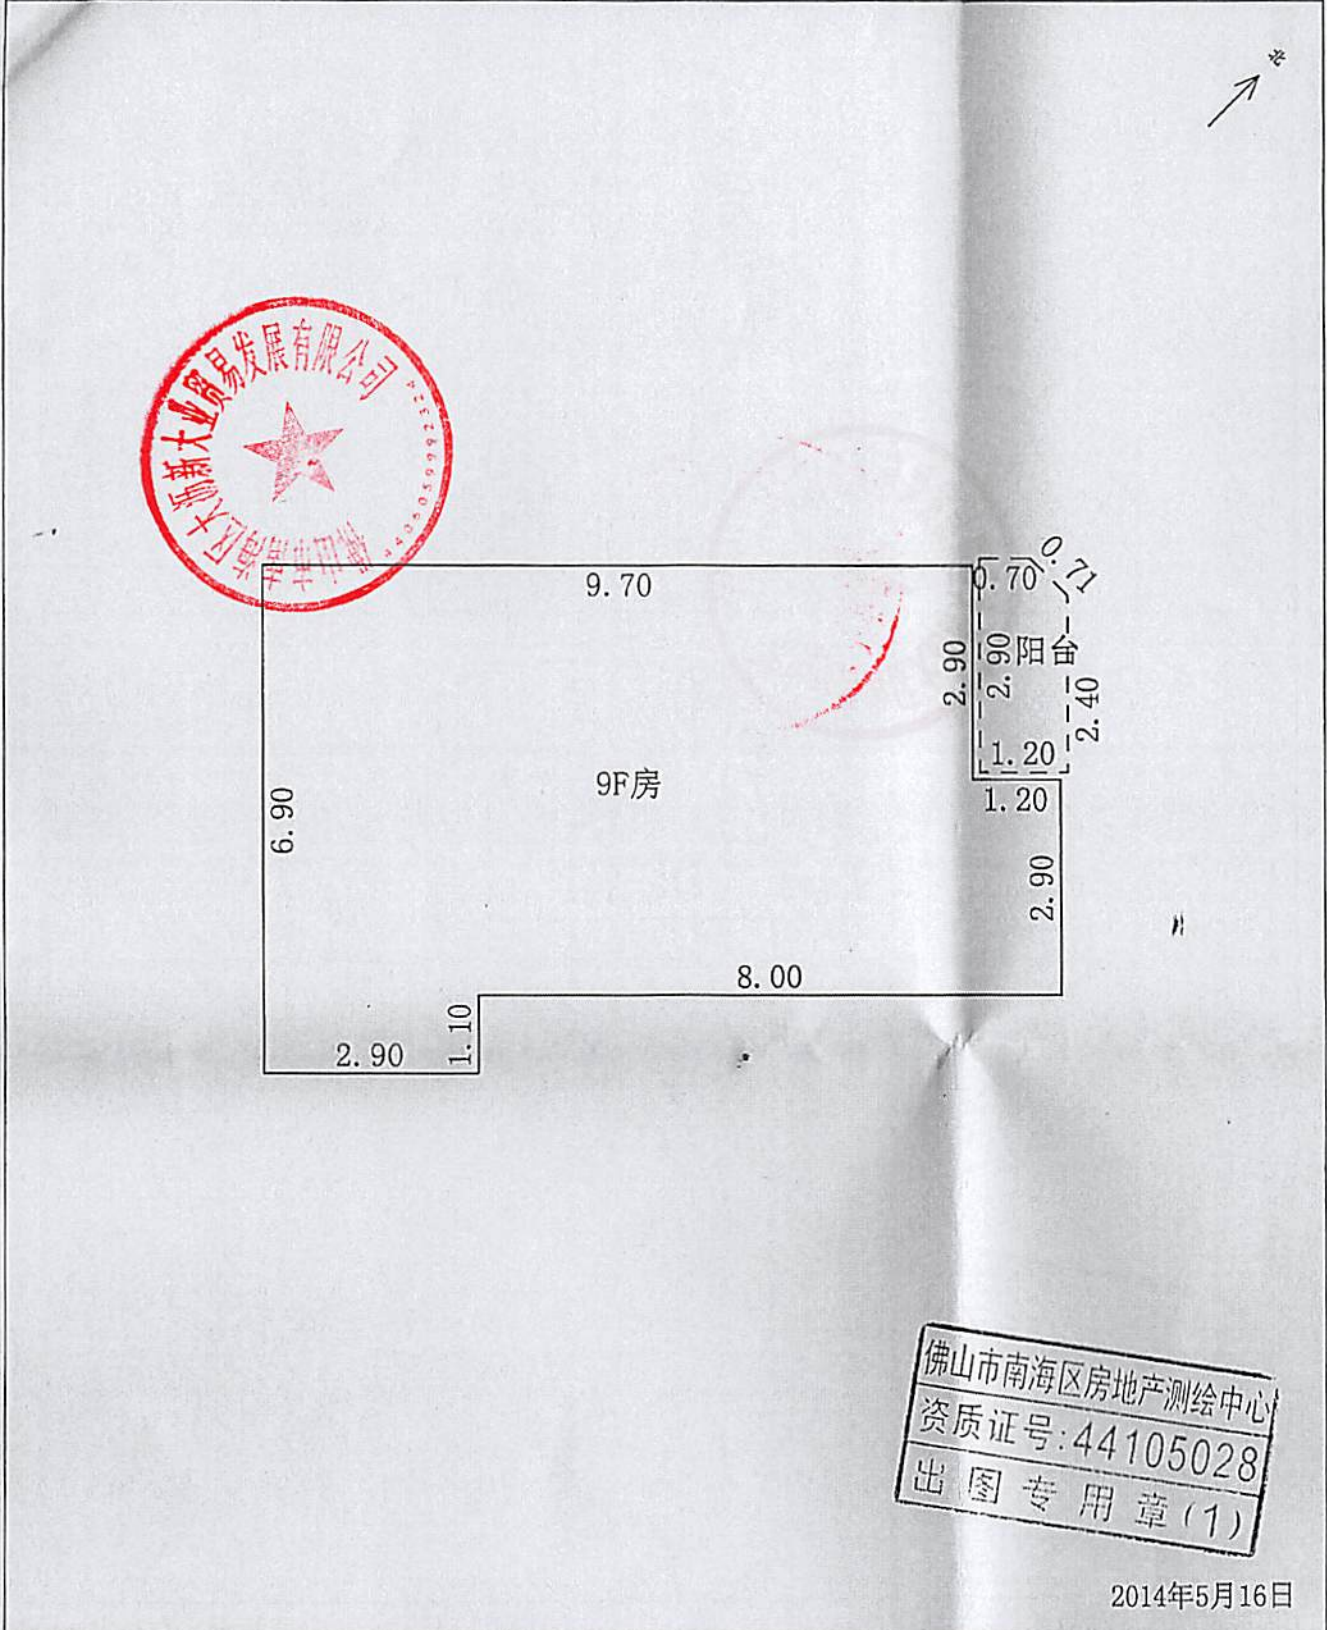

佛山市南海区房地产测绘中心

佛山市南海区房地产测绘中心  
 资质证号:44105028  
 出图专用章(1)

2014年5月16日

